

Проект внесения изменений в Правила землепользования и застройки территории муниципального образования «Адамское» Глазовского района Удмуртской Республики, утвержденные решением Совета депутатов муниципального образования «Адамское» от 24 декабря 2013 года № 74


Проект внесения изменений в Правила землепользования и застройки территории муниципального образования «Адамское» Глазовского района Удмуртской Республики, утвержденные решением Совета депутатов муниципального образования «Адамское» от 24 декабря 2013 года № 74 (далее – Правила) был подготовлен в целях приведения действующих Правил с Генеральным планом муниципального образования «Адамское» Глазовского района Удмуртской Республики, утвержденного решением Совета депутатов муниципального образования «Адамское» от 18 декабря 2012 года № 41 с учетом внесенных изменений Распоряжением Правительства Удмуртской Республики от 28 февраля 2018 года № 215-р «О внесении изменений в Генеральный план территории муниципального образования (сельского поселения) «Адамское» Глазовского района Удмуртской Республики, утвержденный решением Совета депутатов муниципального образования «Адамское» Глазовского района Удмуртской Республики от 18 декабря 2012 года № 41 «Об утверждении Генерального плана территории муниципального образования (сельского поселения) «Адамское» Глазовского района Удмуртской Республики».

В соответствии с Градостроительным кодексом Российской Федерации от 29 декабря 2004 года № 190-ФЗ, Законом Удмуртской Республики «О перераспределении полномочий между органами местного самоуправления муниципальных образований, образованных на территории Удмуртской Республики, и органами государственной власти Удмуртской Республики от 28 ноября 2014 г. № 69-РЗ внести в приложение к Правилам землепользования и застройки муниципального образования «Адамское» следующие изменения:

а) в северо-восточной части пос. Дом отдыха Чепца установить границы зоны резервной застройки индивидуальными жилыми домами Ж1Р согласно приложению 1;

б) к югу от пос. Дом отдыха Чепца установить границы зоны рекреационного назначения Р2 согласно приложению 2.


Фрагмент карты градостроительного зонирования

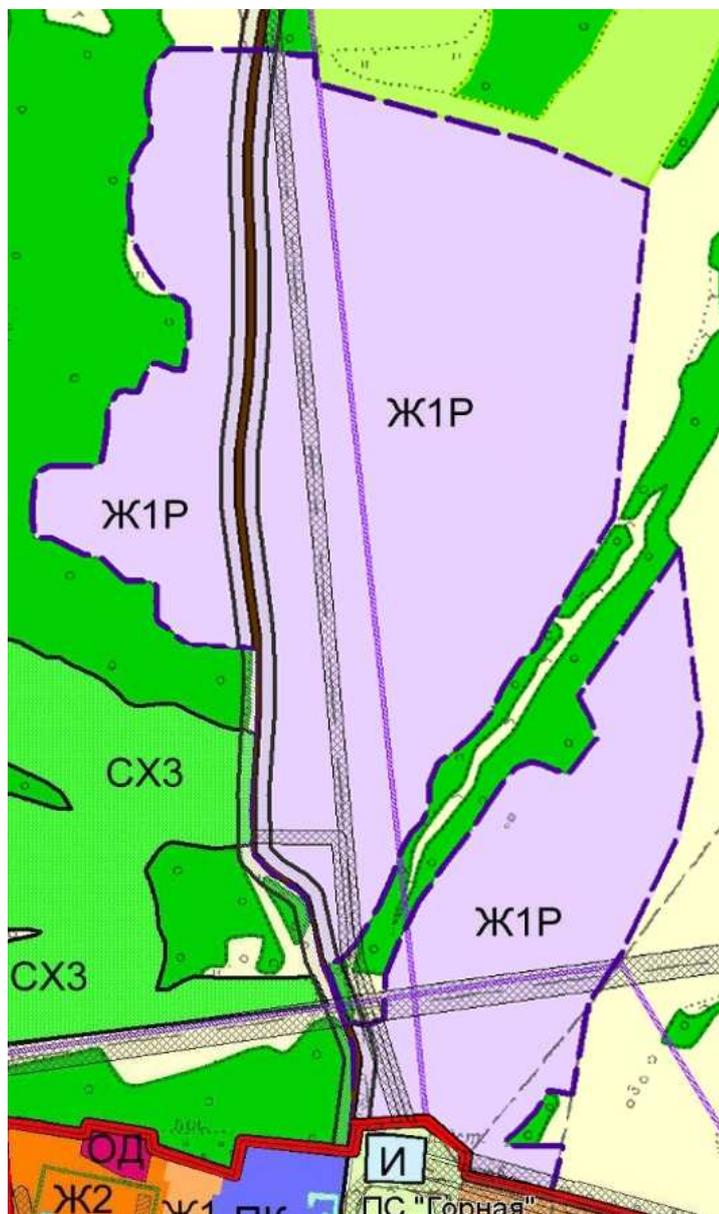

Масштаб 1:10000

---

Фрагмент карты градостроительного зонирования

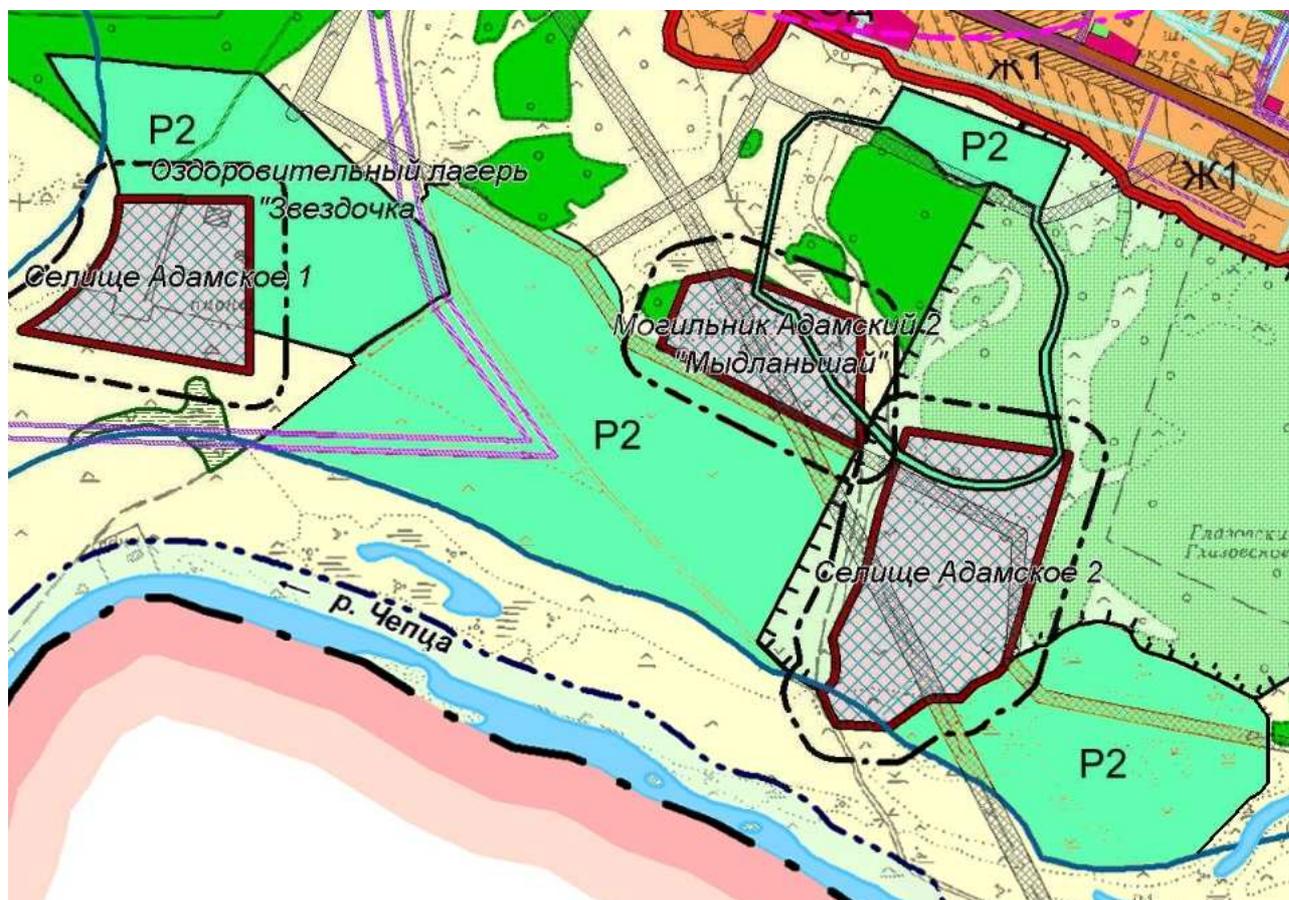

Масштаб 1:10000

---