

ОПИСАНИЕ МЕСТОПОЛОЖЕНИЯ ГРАНИЦ ПУБЛИЧНОГО СЕРВИТУТА

Объект: Гохранная зона Газопроводов распределительных с кадастровым номером 18:05:064001:900
«Газопроводы распределительные д. Кожиль Глазовского района УР», протяженностью 5260.3 п.м.
расположенных по адресу: Удмуртская Республика, Глазовский район, д.Кожиль

(наименование объекта местоположение границ, которого описано (далее - объект)

Раздел 1

| Сведения об объекте | | |
|---------------------|---|---|
| | | |
| № п/п | Характеристики объекта | Описание характеристик |
| 1 | 2 | 3 |
| 1 | Местоположение объекта | <i>Российская Федерация, Удмуртская Республика, Глазовский район, д.Кожиль</i> |
| 2 | Площадь объекта \pm величина погрешности определения площади ($P \pm \text{Дельта } P$) | <i>20579 кв.м. \pm 117 кв.м.</i> |
| 3 | Иные характеристики объекта | <i>Публичный сервитут. Цель установления публичного сервитута - эксплуатация существующего объекта: "Газопроводы распределительные д. Кожиль Глазовского района УР" Содержание ограничений: Ограничения в использовании земель, в отношении которых установлен публичный сервитут, определяются согласно Постановлению Правительства Российской Федерации от 20.11.2000 № 878 "Об утверждении Правил охраны газораспределительных сетей." Вид объекта реестра границ: Зона с особыми условиями использования территории</i> |

Раздел 2

| Сведения о местоположении границ объекта | | | | | |
|---|---------------|------------|---|---|--|
| 1. Система координат <i>МСК-18, зона 2</i> | | | | | |
| 2. Сведения о характерных точках границ объекта | | | | | |
| Обозначение характерных точек границ | Координаты, м | | Метод определения координат характерной точки | Средняя квадратическая погрешность положения характерной точки (Mt), м | Описание обозначения точки на местности (при наличии) |
| | X | Y | | | |
| 1 | 2 | 3 | 4 | 5 | 6 |
| (1) | | | | | |
| 1 | 533078.00 | 2183273.08 | Метод спутниковых геодезических измерений (определений) | 0.10 | - |
| 2 | 533087.33 | 2183275.25 | | 0.10 | - |
| 3 | 533089.91 | 2183277.15 | | 0.10 | - |
| 4 | 533085.79 | 2183311.89 | | 0.10 | - |
| 5 | 533069.24 | 2183394.54 | | 0.10 | - |
| 6 | 533059.37 | 2183453.51 | | 0.10 | - |
| 7 | 533056.04 | 2183464.03 | | 0.10 | - |
| 8 | 533047.48 | 2183506.83 | | 0.10 | - |
| 9 | 533033.77 | 2183544.17 | | 0.10 | - |
| 10 | 533030.78 | 2183549.95 | | 0.10 | - |
| 11 | 533029.37 | 2183555.95 | | 0.10 | - |
| 12 | 533027.41 | 2183577.78 | | 0.10 | - |
| 13 | 533023.05 | 2183600.72 | | 0.10 | - |
| 14 | 533016.44 | 2183624.28 | | 0.10 | - |
| 15 | 533014.15 | 2183630.86 | | 0.10 | - |
| 16 | 533019.93 | 2183632.53 | | 0.10 | - |
| 17 | 533033.85 | 2183635.00 | | 0.10 | - |
| 18 | 533034.20 | 2183627.50 | | 0.10 | - |
| 19 | 533044.46 | 2183570.44 | | 0.10 | - |
| 20 | 533055.21 | 2183545.88 | | 0.10 | - |
| 21 | 533059.98 | 2183504.15 | | 0.10 | - |
| 22 | 533067.79 | 2183455.90 | | 0.10 | - |
| 23 | 533068.88 | 2183452.25 | | 0.10 | - |
| 24 | 533075.35 | 2183422.77 | | 0.10 | - |
| 25 | 533085.46 | 2183381.45 | | 0.10 | - |
| 26 | 533097.29 | 2183329.96 | | 0.10 | - |
| 27 | 533098.93 | 2183317.64 | | 0.10 | - |
| 28 | 533101.43 | 2183315.58 | | 0.10 | - |
| 29 | 533111.88 | 2183319.58 | | 0.10 | - |
| 30 | 533111.40 | 2183321.48 | | 0.10 | - |
| 31 | 533113.40 | 2183321.90 | | 0.10 | - |
| 32 | 533112.55 | 2183324.12 | | 0.10 | - |
| 33 | 533102.61 | 2183320.31 | | 0.10 | - |
| 34 | 533101.23 | 2183330.67 | | 0.10 | - |
| 35 | 533089.35 | 2183382.37 | | 0.10 | - |
| 36 | 533079.25 | 2183423.68 | | 0.10 | - |
| 37 | 533072.75 | 2183453.25 | | 0.10 | - |
| 38 | 533071.70 | 2183456.79 | | 0.10 | - |
| 39 | 533063.95 | 2183504.70 | | 0.10 | - |
| 40 | 533059.11 | 2183546.94 | | 0.10 | - |
| 41 | 533048.30 | 2183571.63 | | 0.10 | - |
| 42 | 533038.18 | 2183628.00 | | 0.10 | - |
| 43 | 533037.74 | 2183637.46 | | 0.10 | - |
| 44 | 533022.22 | 2183708.60 | | 0.10 | - |
| 45 | 533019.11 | 2183727.26 | | 0.10 | - |
| 46 | 533010.29 | 2183777.98 | | 0.10 | - |
| 47 | 533005.89 | 2183812.12 | | 0.10 | - |
| 48 | 533122.39 | 2183850.48 | | 0.10 | - |
| 49 | 533126.00 | 2183854.23 | | 0.10 | - |
| 50 | 533142.16 | 2183856.55 | | 0.10 | - |
| 51 | 533138.69 | 2183879.16 | | 0.10 | - |

Сведения о местоположении границ объекта

| | | | | | |
|-----|-----------|------------|---|------|---|
| 52 | 533127.95 | 2183877.48 | Метод спутниковых геодезических измерений (определений) | 0.10 | - |
| 53 | 533115.20 | 2183959.84 | | 0.10 | - |
| 54 | 533115.95 | 2183967.93 | | 0.10 | - |
| 55 | 533110.89 | 2184017.65 | | 0.10 | - |
| 56 | 533097.92 | 2184044.85 | | 0.10 | - |
| 57 | 533084.55 | 2184063.43 | | 0.10 | - |
| 58 | 533093.46 | 2184093.46 | | 0.10 | - |
| 59 | 533093.22 | 2184096.93 | | 0.10 | - |
| 60 | 533086.39 | 2184111.87 | | 0.10 | - |
| 61 | 533167.95 | 2184187.15 | | 0.10 | - |
| 62 | 533198.46 | 2184207.31 | | 0.10 | - |
| 63 | 533262.08 | 2184249.71 | | 0.10 | - |
| 64 | 533323.71 | 2184292.26 | | 0.10 | - |
| 65 | 533351.01 | 2184311.11 | | 0.10 | - |
| 66 | 533354.14 | 2184311.78 | | 0.10 | - |
| 67 | 533358.02 | 2184303.59 | | 0.10 | - |
| 68 | 533359.90 | 2184304.29 | | 0.10 | - |
| 69 | 533360.98 | 2184301.55 | | 0.10 | - |
| 70 | 533362.97 | 2184302.49 | | 0.10 | - |
| 71 | 533357.08 | 2184314.91 | | 0.10 | - |
| 72 | 533352.85 | 2184315.59 | | 0.10 | - |
| 73 | 533349.39 | 2184314.85 | | 0.10 | - |
| 74 | 533321.44 | 2184295.55 | | 0.10 | - |
| 75 | 533259.84 | 2184253.02 | | 0.10 | - |
| 76 | 533196.24 | 2184210.65 | | 0.10 | - |
| 77 | 533165.47 | 2184190.31 | | 0.10 | - |
| 78 | 533082.82 | 2184114.02 | | 0.10 | - |
| 79 | 533082.01 | 2184111.82 | | 0.10 | - |
| 80 | 533089.73 | 2184094.95 | | 0.10 | - |
| 81 | 533080.16 | 2184062.67 | | 0.10 | - |
| 82 | 533094.46 | 2184042.81 | | 0.10 | - |
| 83 | 533106.98 | 2184016.55 | | 0.10 | - |
| 84 | 533111.93 | 2183967.92 | | 0.10 | - |
| 85 | 533111.17 | 2183959.71 | | 0.10 | - |
| 86 | 533124.00 | 2183876.86 | | 0.10 | - |
| 87 | 533117.07 | 2183875.77 | | 0.10 | - |
| 88 | 533120.72 | 2183854.14 | | 0.10 | - |
| 89 | 533005.44 | 2183816.19 | | 0.10 | - |
| 90 | 533003.78 | 2183832.82 | | 0.10 | - |
| 91 | 532998.35 | 2183848.06 | | 0.10 | - |
| 92 | 532991.45 | 2183871.29 | | 0.10 | - |
| 93 | 532980.43 | 2183919.59 | | 0.10 | - |
| 94 | 532983.20 | 2183925.54 | | 0.10 | - |
| 95 | 532980.48 | 2183941.54 | | 0.10 | - |
| 96 | 532974.86 | 2183976.99 | | 0.10 | - |
| 97 | 532984.38 | 2183977.96 | | 0.10 | - |
| 98 | 532983.97 | 2183981.94 | | 0.10 | - |
| 99 | 532972.99 | 2183980.82 | | 0.10 | - |
| 100 | 532970.73 | 2183977.50 | | 0.10 | - |
| 101 | 532976.53 | 2183940.90 | | 0.10 | - |
| 102 | 532979.03 | 2183926.12 | | 0.10 | - |
| 103 | 532976.23 | 2183920.03 | | 0.10 | - |
| 104 | 532987.58 | 2183870.27 | | 0.10 | - |
| 105 | 532994.55 | 2183846.82 | | 0.10 | - |
| 106 | 532999.85 | 2183831.94 | | 0.10 | - |
| 107 | 533001.70 | 2183813.31 | | 0.10 | - |
| 108 | 533006.33 | 2183777.38 | | 0.10 | - |
| 109 | 533015.17 | 2183726.59 | | 0.10 | - |
| 110 | 533018.29 | 2183707.84 | | 0.10 | - |
| 111 | 533033.34 | 2183638.97 | | 0.10 | - |
| 112 | 533020.81 | 2183636.75 | | 0.10 | - |
| 113 | 533019.15 | 2183641.62 | | 0.10 | - |
| 114 | 533018.94 | 2183646.74 | | 0.10 | - |
| 115 | 533015.49 | 2183651.32 | | 0.10 | - |
| 116 | 533012.03 | 2183667.01 | | 0.10 | - |
| 117 | 533008.49 | 2183690.99 | | 0.10 | - |
| 118 | 532997.01 | 2183760.53 | | 0.10 | - |
| 119 | 532990.62 | 2183786.98 | | 0.10 | - |
| 120 | 532987.27 | 2183803.13 | | 0.10 | - |

Сведения о местоположении границ объекта

| | | | | | |
|-----|-----------|------------|---|------|---|
| 121 | 532978.84 | 2183836.96 | Метод спутниковых геодезических измерений (определений) | 0.10 | - |
| 122 | 532981.20 | 2183841.29 | | 0.10 | - |
| 123 | 532971.34 | 2183896.73 | | 0.10 | - |
| 124 | 532965.09 | 2183921.16 | | 0.10 | - |
| 125 | 532957.49 | 2183957.25 | | 0.10 | - |
| 126 | 532951.92 | 2183977.97 | | 0.10 | - |
| 127 | 532948.16 | 2183979.21 | | 0.10 | - |
| 128 | 532938.91 | 2183976.15 | | 0.10 | - |
| 129 | 532940.17 | 2183972.36 | | 0.10 | - |
| 130 | 532948.54 | 2183975.12 | | 0.10 | - |
| 131 | 532953.60 | 2183956.31 | | 0.10 | - |
| 132 | 532961.19 | 2183920.25 | | 0.10 | - |
| 133 | 532967.43 | 2183895.89 | | 0.10 | - |
| 134 | 532977.02 | 2183841.97 | | 0.10 | - |
| 135 | 532974.59 | 2183837.51 | | 0.10 | - |
| 136 | 532983.38 | 2183802.23 | | 0.10 | - |
| 137 | 532986.72 | 2183786.10 | | 0.10 | - |
| 138 | 532993.09 | 2183759.74 | | 0.10 | - |
| 139 | 533004.54 | 2183690.38 | | 0.10 | - |
| 140 | 533008.09 | 2183666.28 | | 0.10 | - |
| 141 | 533011.71 | 2183649.89 | | 0.10 | - |
| 142 | 533015.00 | 2183645.14 | | 0.10 | - |
| 143 | 533015.17 | 2183640.87 | | 0.10 | - |
| 144 | 533016.90 | 2183635.82 | | 0.10 | - |
| 145 | 533010.87 | 2183634.07 | | 0.10 | - |
| 146 | 533010.01 | 2183630.57 | | 0.10 | - |
| 147 | 533011.91 | 2183625.12 | | 0.10 | - |
| 148 | 532868.00 | 2183578.65 | | 0.10 | - |
| 149 | 532856.35 | 2183568.49 | | 0.10 | - |
| 150 | 532847.32 | 2183555.99 | | 0.10 | - |
| 151 | 532840.67 | 2183538.44 | | 0.10 | - |
| 152 | 532838.84 | 2183528.82 | | 0.10 | - |
| 153 | 532832.33 | 2183512.71 | | 0.10 | - |
| 154 | 532832.93 | 2183505.93 | | 0.10 | - |
| 155 | 532830.89 | 2183482.69 | | 0.10 | - |
| 156 | 532830.32 | 2183480.95 | | 0.10 | - |
| 157 | 532823.92 | 2183472.74 | | 0.10 | - |
| 158 | 532794.47 | 2183450.96 | | 0.10 | - |
| 159 | 532778.55 | 2183443.31 | | 0.10 | - |
| 160 | 532757.63 | 2183435.54 | | 0.10 | - |
| 161 | 532730.70 | 2183427.71 | | 0.10 | - |
| 162 | 532727.41 | 2183427.27 | | 0.10 | - |
| 163 | 532717.76 | 2183426.95 | | 0.10 | - |
| 164 | 532715.14 | 2183425.58 | | 0.10 | - |
| 165 | 532703.71 | 2183416.10 | | 0.10 | - |
| 166 | 532698.28 | 2183405.27 | | 0.10 | - |
| 167 | 532700.68 | 2183404.14 | | 0.10 | - |
| 168 | 532702.50 | 2183404.84 | | 0.10 | - |
| 169 | 532706.72 | 2183413.40 | | 0.10 | - |
| 170 | 532717.37 | 2183422.23 | | 0.10 | - |
| 171 | 532718.80 | 2183422.98 | | 0.10 | - |
| 172 | 532727.75 | 2183423.28 | | 0.10 | - |
| 173 | 532731.53 | 2183423.78 | | 0.10 | - |
| 174 | 532758.88 | 2183431.74 | | 0.10 | - |
| 175 | 532780.11 | 2183439.62 | | 0.10 | - |
| 176 | 532796.55 | 2183447.52 | | 0.10 | - |
| 177 | 532826.74 | 2183469.85 | | 0.10 | - |
| 178 | 532833.91 | 2183479.04 | | 0.10 | - |
| 179 | 532834.84 | 2183481.88 | | 0.10 | - |
| 180 | 532836.95 | 2183505.93 | | 0.10 | - |
| 181 | 532836.40 | 2183512.10 | | 0.10 | - |
| 182 | 532842.70 | 2183527.69 | | 0.10 | - |
| 183 | 532844.54 | 2183537.35 | | 0.10 | - |
| 184 | 532850.87 | 2183554.07 | | 0.10 | - |
| 185 | 532859.33 | 2183565.77 | | 0.10 | - |
| 186 | 532870.01 | 2183575.09 | | 0.10 | - |
| 187 | 533013.12 | 2183621.31 | | 0.10 | - |
| 188 | 533019.16 | 2183599.81 | | 0.10 | - |
| 189 | 533023.44 | 2183577.23 | | 0.10 | - |


| Сведения о местоположении границ объекта | | | | | |
|--|-----------|------------|---|------|---|
| 190 | 533025.41 | 2183555.31 | Метод спутниковых геодезических измерений (определений) | 0.10 | - |
| 191 | 533027.00 | 2183548.55 | | 0.10 | - |
| 192 | 533030.11 | 2183542.56 | | 0.10 | - |
| 193 | 533043.62 | 2183505.75 | | 0.10 | - |
| 194 | 533052.16 | 2183463.04 | | 0.10 | - |
| 195 | 533055.47 | 2183452.58 | | 0.10 | - |
| 196 | 533065.31 | 2183393.81 | | 0.10 | - |
| 197 | 533081.84 | 2183311.26 | | 0.10 | - |
| 198 | 533085.67 | 2183278.97 | | 0.10 | - |
| 199 | 533077.10 | 2183276.97 | | 0.10 | - |
| 1 | 533078.00 | 2183273.08 | 0.10 | - | |
| (2) | | | | | |
| 200 | 532884.20 | 2184799.41 | Метод спутниковых геодезических измерений (определений) | 0.10 | - |
| 201 | 532885.07 | 2184803.32 | | 0.10 | - |
| 202 | 532873.60 | 2184805.86 | | 0.10 | - |
| 203 | 532872.62 | 2184807.66 | | 0.10 | - |
| 204 | 532882.93 | 2184852.23 | | 0.10 | - |
| 205 | 532883.08 | 2184875.50 | | 0.10 | - |
| 206 | 532880.29 | 2184891.72 | | 0.10 | - |
| 207 | 532891.42 | 2184944.93 | | 0.10 | - |
| 208 | 532897.42 | 2184962.88 | | 0.10 | - |
| 209 | 532909.64 | 2184986.09 | | 0.10 | - |
| 210 | 532916.08 | 2185000.74 | | 0.10 | - |
| 211 | 532917.23 | 2185002.14 | | 0.10 | - |
| 212 | 532930.06 | 2185009.18 | | 0.10 | - |
| 213 | 532931.62 | 2185011.49 | | 0.10 | - |
| 214 | 532933.60 | 2185040.97 | | 0.10 | - |
| 215 | 532929.61 | 2185041.24 | | 0.10 | - |
| 216 | 532927.68 | 2185012.43 | | 0.10 | - |
| 217 | 532914.64 | 2185005.28 | | 0.10 | - |
| 218 | 532912.65 | 2185002.86 | | 0.10 | - |
| 219 | 532906.06 | 2184987.88 | | 0.10 | - |
| 220 | 532893.68 | 2184964.34 | | 0.10 | - |
| 221 | 532887.57 | 2184946.04 | | 0.10 | - |
| 222 | 532876.21 | 2184891.79 | | 0.10 | - |
| 223 | 532879.07 | 2184875.17 | | 0.10 | - |
| 224 | 532878.93 | 2184852.70 | | 0.10 | - |
| 225 | 532868.72 | 2184808.56 | | 0.10 | - |
| 226 | 532869.43 | 2184804.57 | | 0.10 | - |
| 227 | 532872.66 | 2184801.97 | | 0.10 | - |
| 200 | 532884.20 | 2184799.41 | | 0.10 | - |
| (3) | | | | | |
| 228 | 532971.20 | 2185028.11 | Метод спутниковых геодезических измерений (определений) | 0.10 | - |
| 229 | 532975.16 | 2185027.57 | | 0.10 | - |
| 230 | 532979.93 | 2185061.46 | | 0.10 | - |
| 231 | 532984.13 | 2185106.23 | | 0.10 | - |
| 232 | 532984.76 | 2185122.01 | | 0.10 | - |
| 233 | 532992.37 | 2185143.12 | | 0.10 | - |
| 234 | 533004.05 | 2185149.72 | | 0.10 | - |
| 235 | 533006.29 | 2185149.69 | | 0.10 | - |
| 236 | 533011.07 | 2185147.98 | | 0.10 | - |
| 237 | 533017.90 | 2185147.33 | | 0.10 | - |
| 238 | 533018.28 | 2185151.31 | | 0.10 | - |
| 239 | 533011.95 | 2185151.91 | | 0.10 | - |
| 240 | 533007.01 | 2185153.69 | | 0.10 | - |
| 241 | 533003.15 | 2185153.73 | | 0.10 | - |
| 242 | 532989.10 | 2185145.82 | | 0.10 | - |
| 243 | 532980.78 | 2185122.78 | | 0.10 | - |
| 244 | 532980.14 | 2185106.49 | | 0.10 | - |
| 245 | 532975.95 | 2185061.93 | | 0.10 | - |
| 228 | 532971.20 | 2185028.11 | | 0.10 | - |
| (4) | | | | | |
| 246 | 532956.15 | 2185217.53 | Метод спутниковых геодезических измерений (определений) | 0.10 | - |
| 247 | 532959.22 | 2185223.47 | | 0.10 | - |
| 248 | 532959.49 | 2185233.54 | | 0.10 | - |
| 249 | 532965.69 | 2185252.89 | | 0.10 | - |
| 250 | 532967.09 | 2185259.09 | | 0.10 | - |
| 251 | 532968.39 | 2185270.88 | | 0.10 | - |
| 252 | 532974.95 | 2185294.21 | | 0.10 | - |

| Сведения о местоположении границ объекта | | | | | |
|--|-----------|------------|---|------|---|
| 253 | 532978.54 | 2185312.31 | Метод спутниковых геодезических измерений (определений) | 0.10 | - |
| 254 | 532986.58 | 2185347.12 | | 0.10 | - |
| 255 | 532989.06 | 2185356.63 | | 0.10 | - |
| 256 | 532996.27 | 2185377.50 | | 0.10 | - |
| 257 | 533005.83 | 2185374.40 | | 0.10 | - |
| 258 | 533006.54 | 2185376.58 | | 0.10 | - |
| 259 | 533002.53 | 2185377.80 | | 0.10 | - |
| 260 | 533002.98 | 2185379.53 | | 0.10 | - |
| 261 | 532995.17 | 2185382.06 | | 0.10 | - |
| 262 | 532992.96 | 2185380.18 | | 0.10 | - |
| 263 | 532985.23 | 2185357.79 | | 0.10 | - |
| 264 | 532982.69 | 2185348.07 | | 0.10 | - |
| 265 | 532974.63 | 2185313.15 | | 0.10 | - |
| 266 | 532971.05 | 2185295.14 | | 0.10 | - |
| 267 | 532964.45 | 2185271.64 | | 0.10 | - |
| 268 | 532963.14 | 2185259.76 | | 0.10 | - |
| 269 | 532961.83 | 2185253.94 | | 0.10 | - |
| 270 | 532955.51 | 2185234.22 | | 0.10 | - |
| 271 | 532955.24 | 2185224.29 | | 0.10 | - |
| 272 | 532953.11 | 2185220.13 | | 0.10 | - |
| 246 | 532956.15 | 2185217.53 | 0.10 | - | |
| (5) | | | | | |
| 273 | 533073.97 | 2185746.99 | Метод спутниковых геодезических измерений (определений) | 0.10 | - |
| 274 | 533073.61 | 2185750.98 | | 0.10 | - |
| 275 | 533057.72 | 2185749.56 | | 0.10 | - |
| 276 | 532948.92 | 2185819.30 | | 0.10 | - |
| 277 | 532956.66 | 2185830.89 | | 0.10 | - |
| 278 | 532963.04 | 2185854.23 | | 0.10 | - |
| 279 | 532963.45 | 2185857.36 | | 0.10 | - |
| 280 | 532974.15 | 2185883.52 | | 0.10 | - |
| 281 | 532978.56 | 2185915.06 | | 0.10 | - |
| 282 | 532981.89 | 2185948.41 | | 0.10 | - |
| 283 | 532981.59 | 2185954.90 | | 0.10 | - |
| 284 | 532977.60 | 2185954.59 | | 0.10 | - |
| 285 | 532977.90 | 2185948.63 | | 0.10 | - |
| 286 | 532974.59 | 2185915.53 | | 0.10 | - |
| 287 | 532970.25 | 2185884.57 | | 0.10 | - |
| 288 | 532959.56 | 2185858.40 | | 0.10 | - |
| 289 | 532959.11 | 2185855.03 | | 0.10 | - |
| 290 | 532952.97 | 2185832.57 | | 0.10 | - |
| 291 | 532945.61 | 2185821.54 | | 0.10 | - |
| 292 | 532918.42 | 2185840.92 | | 0.10 | - |
| 293 | 532919.54 | 2185845.21 | | 0.10 | - |
| 294 | 532912.85 | 2185850.90 | | 0.10 | - |
| 295 | 532896.44 | 2185867.44 | | 0.10 | - |
| 296 | 532911.51 | 2185879.04 | | 0.10 | - |
| 297 | 532909.07 | 2185882.21 | | 0.10 | - |
| 298 | 532893.31 | 2185870.08 | | 0.10 | - |
| 299 | 532891.78 | 2185866.60 | | 0.10 | - |
| 300 | 532910.14 | 2185847.96 | | 0.10 | - |
| 301 | 532915.05 | 2185843.84 | | 0.10 | - |
| 302 | 532913.86 | 2185839.26 | | 0.10 | - |
| 303 | 532945.00 | 2185817.06 | | 0.10 | - |
| 304 | 533056.20 | 2185745.79 | | 0.10 | - |
| 305 | 533058.16 | 2185745.58 | | 0.10 | - |
| 273 | 533073.97 | 2185746.99 | | 0.10 | - |
| (6) | | | | | |
| 306 | 532794.83 | 2185831.32 | Метод спутниковых геодезических измерений (определений) | 0.10 | - |
| 307 | 532791.78 | 2185833.92 | | 0.10 | - |
| 308 | 532789.32 | 2185831.02 | | 0.10 | - |
| 309 | 532783.45 | 2185833.94 | | 0.10 | - |
| 310 | 532702.49 | 2185882.45 | | 0.10 | - |
| 311 | 532699.78 | 2185885.89 | | 0.10 | - |
| 312 | 532696.87 | 2185885.47 | | 0.10 | - |
| 313 | 532530.25 | 2185984.61 | | 0.10 | - |
| 314 | 532539.43 | 2185998.86 | | 0.10 | - |
| 315 | 532536.87 | 2186000.51 | | 0.10 | - |
| 316 | 532536.16 | 2185999.30 | | 0.10 | - |
| 317 | 532535.29 | 2185999.82 | | 0.10 | - |

| Сведения о местоположении границ объекта | | | | | |
|--|-----------|------------|---|------|---|
| 318 | 532526.31 | 2185985.87 | Метод спутниковых геодезических измерений (определений) | 0.10 | - |
| 319 | 532527.12 | 2185981.82 | | 0.10 | - |
| 320 | 532696.02 | 2185881.30 | | 0.10 | - |
| 321 | 532698.07 | 2185881.60 | | 0.10 | - |
| 322 | 532699.77 | 2185879.43 | | 0.10 | - |
| 323 | 532779.89 | 2185831.44 | | 0.10 | - |
| 324 | 532778.23 | 2185827.95 | | 0.10 | - |
| 325 | 532764.48 | 2185835.97 | | 0.10 | - |
| 326 | 532742.86 | 2185849.92 | | 0.10 | - |
| 327 | 532598.45 | 2185934.76 | | 0.10 | - |
| 328 | 532580.89 | 2185931.63 | | 0.10 | - |
| 329 | 532581.59 | 2185927.69 | | 0.10 | - |
| 330 | 532597.68 | 2185930.56 | | 0.10 | - |
| 331 | 532740.76 | 2185846.51 | | 0.10 | - |
| 332 | 532762.38 | 2185832.56 | | 0.10 | - |
| 333 | 532778.12 | 2185823.39 | | 0.10 | - |
| 334 | 532781.03 | 2185824.54 | | 0.10 | - |
| 335 | 532783.40 | 2185829.50 | | 0.10 | - |
| 336 | 532789.36 | 2185826.53 | | 0.10 | - |
| 337 | 532792.04 | 2185828.04 | | 0.10 | - |
| 306 | 532794.83 | 2185831.32 | 0.10 | - | |
| (7) | | | | | |
| 338 | 532158.30 | 2185134.40 | Метод спутниковых геодезических измерений (определений) | 0.10 | - |
| 339 | 532163.43 | 2185138.09 | | 0.10 | - |
| 340 | 532168.61 | 2185166.49 | | 0.10 | - |
| 341 | 532177.56 | 2185219.92 | | 0.10 | - |
| 342 | 532182.45 | 2185252.18 | | 0.10 | - |
| 343 | 532189.80 | 2185290.55 | | 0.10 | - |
| 344 | 532196.46 | 2185329.04 | | 0.10 | - |
| 345 | 532205.18 | 2185365.92 | | 0.10 | - |
| 346 | 532215.94 | 2185419.96 | | 0.10 | - |
| 347 | 532230.63 | 2185417.93 | | 0.10 | - |
| 348 | 532234.87 | 2185416.39 | | 0.10 | - |
| 349 | 532234.98 | 2185411.20 | | 0.10 | - |
| 350 | 532234.48 | 2185408.63 | | 0.10 | - |
| 351 | 532238.40 | 2185407.84 | | 0.10 | - |
| 352 | 532238.99 | 2185410.86 | | 0.10 | - |
| 353 | 532238.86 | 2185416.60 | | 0.10 | - |
| 354 | 532237.00 | 2185419.87 | | 0.10 | - |
| 355 | 532231.60 | 2185421.84 | | 0.10 | - |
| 356 | 532214.65 | 2185424.17 | | 0.10 | - |
| 357 | 532102.15 | 2185443.99 | | 0.10 | - |
| 358 | 532062.22 | 2185448.86 | | 0.10 | - |
| 359 | 532058.61 | 2185447.32 | | 0.10 | - |
| 360 | 532051.39 | 2185437.97 | | 0.10 | - |
| 361 | 532050.23 | 2185434.89 | | 0.10 | - |
| 362 | 532042.25 | 2185394.09 | | 0.10 | - |
| 363 | 532022.58 | 2185337.05 | | 0.10 | - |
| 364 | 531999.23 | 2185292.57 | | 0.10 | - |
| 365 | 531988.68 | 2185281.59 | | 0.10 | - |
| 366 | 531987.53 | 2185278.89 | | 0.10 | - |
| 367 | 531988.95 | 2185275.54 | | 0.10 | - |
| 368 | 531996.35 | 2185271.91 | | 0.10 | - |
| 369 | 531998.11 | 2185275.50 | | 0.10 | - |
| 370 | 531991.50 | 2185278.75 | | 0.10 | - |
| 371 | 532002.38 | 2185290.07 | | 0.10 | - |
| 372 | 532026.26 | 2185335.46 | | 0.10 | - |
| 373 | 532046.13 | 2185393.07 | | 0.10 | - |
| 374 | 532054.39 | 2185435.32 | | 0.10 | - |
| 375 | 532061.78 | 2185444.88 | | 0.10 | - |
| 376 | 532101.56 | 2185440.03 | | 0.10 | - |
| 377 | 532211.99 | 2185420.58 | | 0.10 | - |
| 378 | 532201.28 | 2185366.77 | | 0.10 | - |
| 379 | 532192.53 | 2185329.84 | | 0.10 | - |
| 380 | 532185.87 | 2185291.27 | | 0.10 | - |
| 381 | 532178.51 | 2185252.86 | | 0.10 | - |
| 382 | 532173.61 | 2185220.55 | | 0.10 | - |
| 383 | 532164.67 | 2185167.18 | | 0.10 | - |
| 384 | 532159.78 | 2185140.40 | | 0.10 | - |

| Сведения о местоположении границ объекта | | | | | |
|---|---------------|------------|---|--|--|
| 385 | 532156.72 | 2185138.20 | Метод спутниковых геодезических измерений (определений) | 0.10 | - |
| 386 | 532151.90 | 2185137.39 | | 0.10 | - |
| 387 | 532136.39 | 2185137.49 | | 0.10 | - |
| 388 | 532044.40 | 2185151.32 | | 0.10 | - |
| 389 | 531966.78 | 2185161.14 | | 0.10 | - |
| 390 | 531964.02 | 2185158.62 | | 0.10 | - |
| 391 | 531956.24 | 2185130.92 | | 0.10 | - |
| 392 | 531960.09 | 2185129.84 | | 0.10 | - |
| 393 | 531967.73 | 2185157.01 | | 0.10 | - |
| 394 | 532043.84 | 2185147.36 | | 0.10 | - |
| 395 | 532136.08 | 2185133.50 | | 0.10 | - |
| 396 | 532152.21 | 2185133.39 | | 0.10 | - |
| 338 | 532158.30 | 2185134.40 | | 0.10 | - |
| 3. Сведения о характерных точках части (частей) границы объекта | | | | | |
| Обозначение характерных точек части границы | Координаты, м | | Метод определения координат характерной точки | Средняя квадратическая погрешность положения характерной точки (Mt), м | Описание обозначения точки на местности (при наличии) |
| | X | Y | | | |
| 1 | 2 | 3 | 4 | 5 | 6 |
| Часть № _ | | | | | |
| - | - | - | - | - | - |


Схема расположения границ публичного сервитута

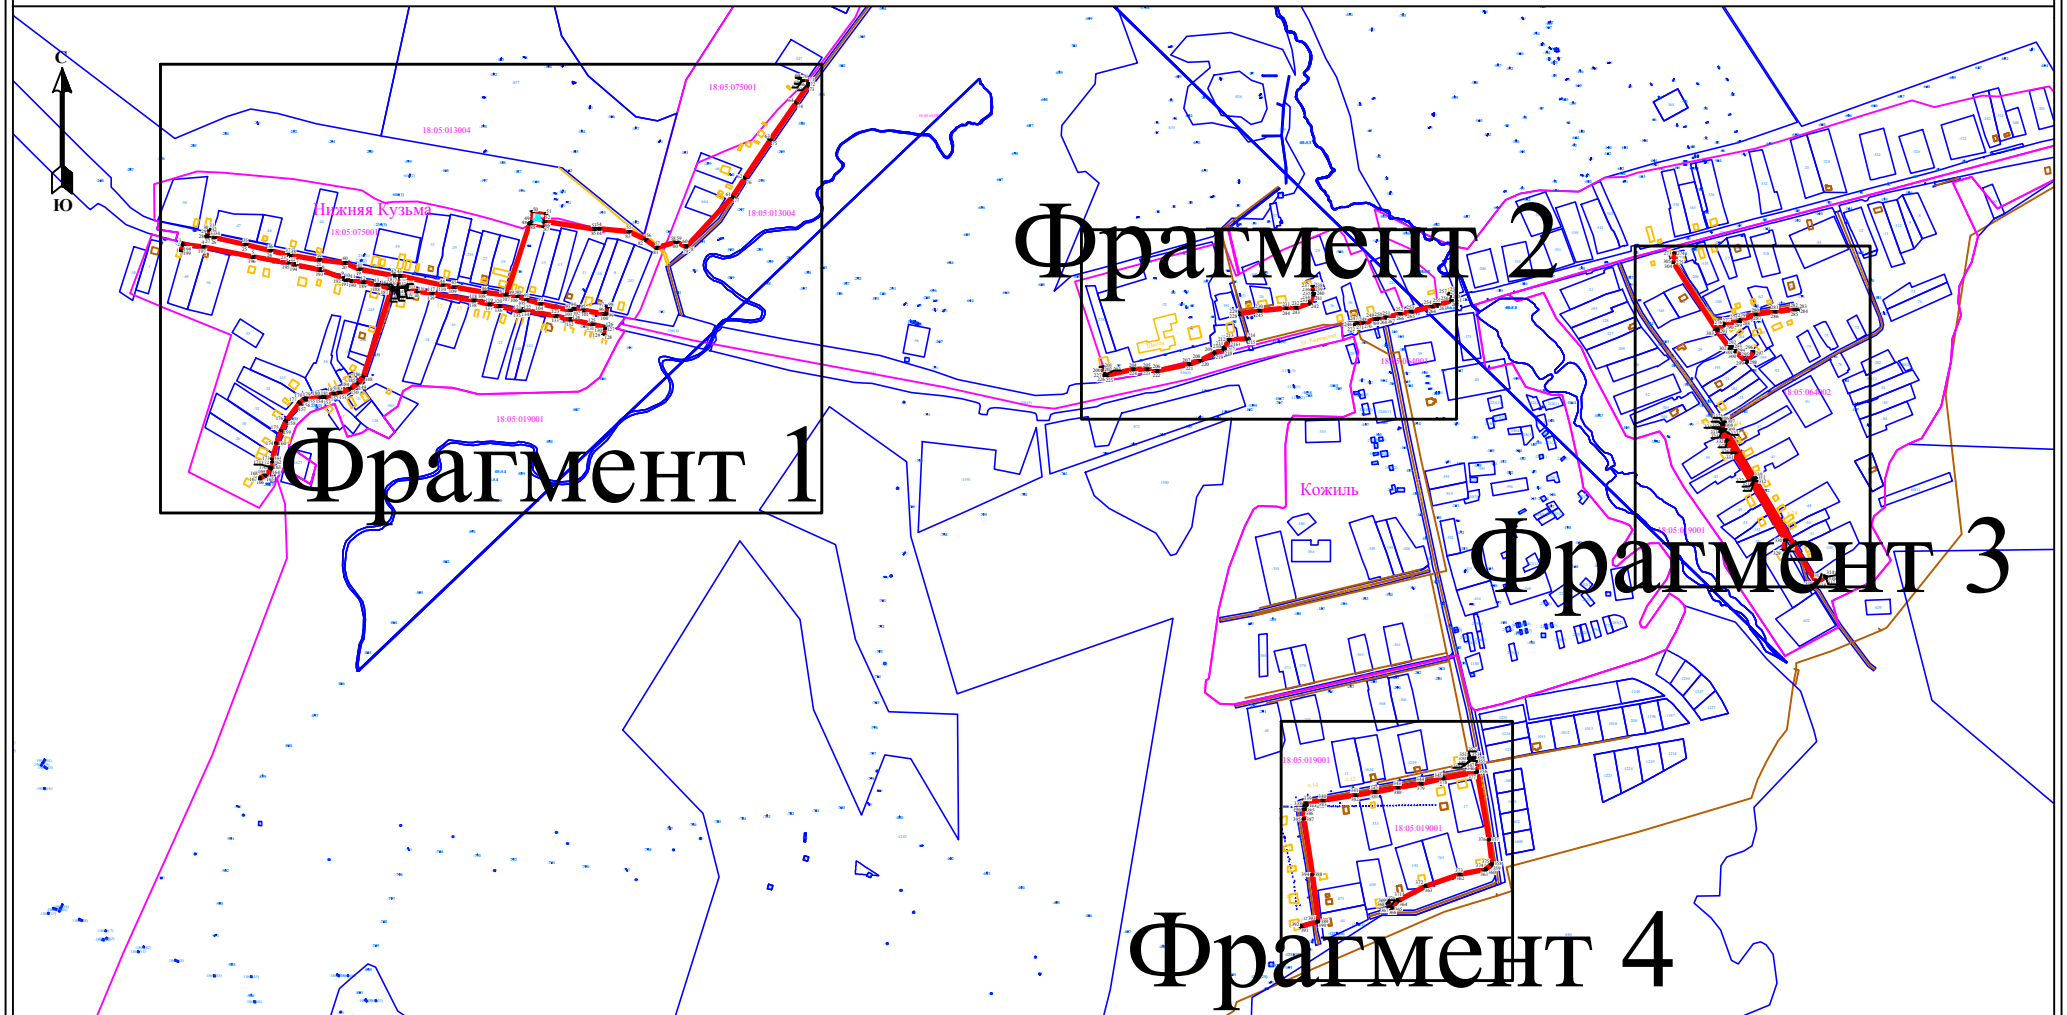

Условные обозначения:

Масштаб 1:1500

- | | |
|--|--|
| | - граница земельного участка, занесенного в ЕГРН |
| | - граница объекта капитального строительства, занесенного в ЕГРН |
| | - граница кадастрового деления |
| | - обозначение кадастрового квартала |
| | - поворотная точка границы публичного сервитута объекта |
| | - ось газопровода |
| | - граница публичного сервитута |

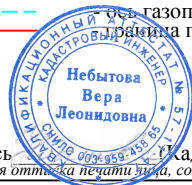

Подпись _____ Кадастровый инженер Небытова В.Л. Дата 01.03.2024 г.
(Место для оттиска печати лица, составившего описание местоположения границ публичного сервитута)



Условные обозначения:
- 921 - граница земельного участка, занесенного в ЕГРН
- граница объекта капитального строительства, занесенного в ЕГРН
- граница кадастрового деления
- обозначение кадастрового квартала
- поворотная точка границы публичного сервитута объекта
- ось газопровода
- граница публичного сервитута

Масштаб 1:1500



Подпись: _____, кадастровый инженер Небытова В.Л. Дата 01.03.2024 г.
(Место для штампа и подписи кадастрового инженера, составившего описание местоположения границ публичного сервитута)

Фрагмент 1

Схема расположения границ публичного сервитута



Условные обозначения:

Масштаб 1:1500

- граница земельного участка, занесенного в ЕГРН
- граница объекта капитального строительства, занесенного в ЕГРН
- граница кадастрового деления
- обозначение кадастрового квартала
- поворотная точка границы публичного сервитута объекта
- ось газопровода
- граница публичного сервитута



Подпись: (Кадастровый инженер Небытова В.Л.) Дата 01.03.2024 г.

(Место для оптической печати лица, составившего описание местоположения границ публичного сервитута)

Фрагмент 2



Условные обозначения:



- граница земельного участка, занесенного в ЕГРН
- граница объекта капитального строительства, занесенного в ЕГРН
- граница кадастрового деления
- обозначение кадастрового квартала
- поворотная точка границы публичного сервитута объекта
- ось газопровода
- граница публичного сервитута

Масштаб 1:1500

18:05:064001



Подпись: _____ Кадастровый инженер Небытова В.И. Дата 01.03.2024 г.

(Место для подписи и печати лица, составившего описание местоположения границ публичного сервитута)

Фрагмент 3

Схема расположения границ публичного сервитута



Условные обозначения:

Масштаб 1:1500

- граница земельного участка, занесенного в ЕГРН
- граница объекта капитального строительства, занесенного в ЕГРН
- граница кадастрового деления
- обозначение кадастрового квартала
- поворотная точка границы публичного сервитута объекта
- ось газопровода
- граница публичного сервитута

Фрагмент 4



Подпись _____ Кадастровый инженер Небытова В.Л.) Дата 01.03.2024 г.
(Место для отписки печати лица, оставившего описание местоположения границ публичного сервитута)

Сведения о земельных участках входящих в границы публичного сервитута
под объектом: "газопроводы распределительные д. Кожиль Глазовского района УР"
с кадастровым номером: 18:05:064001:900, расположенного по адресу:
Удмуртская Республика, Глазовский район, д.Кожиль

20579 кв. м ± 117 кв. м в том числе:

| № | Кадастровый номер земельного участка | Площадь пересечения публичного сервитута и земельного участка, кв.м | Вид права | Правообладатель |
|----|--|---|-------------------------------------|---|
| 1 | 18:05:075001:368 | 3549,29 | Постоянное (бессрочное) пользование | Казённое учреждение Удмуртской Республики "Управление автомобильными дорогами Удмуртской Республики", ИНН: 1831088158 |
| 2 | 18:05:075001:251 | 745,31 | Собственность | Муниципальное образование "Муниципальный округ Глазовский район Удмуртской Республики" |
| 3 | 18:05:075001:94 (ЕЗП 18:05:075001:124) | 0,27 | Аренда | Публичное акционерное общество "Межрегиональная распределительная сетевая компания Центра и Приволжья", ИНН: 5260200603 |
| 4 | 18:05:075001:220 | 0,68 | Аренда | Публичное акционерное общество "Межрегиональная распределительная сетевая компания Центра и Приволжья", ИНН: 5260200603 |
| 5 | 18:05:075001:88 (ЕЗП 18:05:075001:124) | 0,5 | Аренда | Публичное акционерное общество "Межрегиональная распределительная сетевая компания Центра и Приволжья", ИНН: 5260200603 |
| 6 | 18:05:075001:87 (ЕЗП 18:05:075001:124) | 0,03 | Аренда | Публичное акционерное общество "Межрегиональная распределительная сетевая компания Центра и Приволжья", ИНН: 5260200603 |
| 7 | 18:05:075001:108 (ЕЗП 18:05:075001:124) | 0,03 | Аренда | Публичное акционерное общество "Межрегиональная распределительная сетевая компания Центра и Приволжья", ИНН: 5260200603 |
| 8 | 18:05:075001:109 (ЕЗП 18:05:075001:124) | 0,03 | Аренда | Публичное акционерное общество "Межрегиональная распределительная сетевая компания Центра и Приволжья", ИНН: 5260200603 |
| 9 | 18:05:075001:110 (ЕЗП 18:05:075001:124) | 0,03 | Аренда | Публичное акционерное общество "Межрегиональная распределительная сетевая компания Центра и Приволжья", ИНН: 5260200603 |
| 10 | 18:05:075001:242 | 0,04 | Аренда | Публичное акционерное общество "Межрегиональная распределительная сетевая компания Центра и Приволжья", ИНН: 5260200603 |
| 11 | 18:05:075001:118 (ЕЗП 18:05:075001:124) | 0,03 | Аренда | Публичное акционерное общество "Межрегиональная распределительная сетевая компания Центра и Приволжья", ИНН: 5260200603 |
| 12 | 18:05:075001:249 | 0,76 | Аренда | Публичное акционерное общество "Межрегиональная распределительная сетевая компания Центра и Приволжья", ИНН: 5260200603 |
| 13 | 18:05:075001:26 | 16,06 | Частная собственность | |
| 14 | 18:05:075001:30 | 2,95 | Частная собственность | |
| 15 | 18:05:075001:217 | 28,69 | Частная собственность | |
| 16 | 18:05:075001:149 | 11,92 | Частная собственность | |

| | | | | |
|----|--|---------|---|--|
| 17 | 18:05:075001:49 | 31,32 | Частная собственность | |
| 18 | 18:05:075001:12 | 74,76 | Частная собственность | |
| 19 | 18:05:075001:102 (ЕЗП 18:05:075001:124) | 0,03 | Аренда | Публичное акционерное общество "Межрегиональная распределительная сетевая компания Центра и Приволжья", ИНН: 5260200603 |
| 20 | 18:05:013004:664 | 10,63 | Частная собственность | |
| 21 | 18:05:013004:658 | 564,11 | Собственность | Муниципальное образование "Муниципальный округ Глазовский район Удмуртской Республики" |
| 22 | 18:05:013004 | 1720,59 | Земли неограниченной собственности | |
| 23 | 18:05:075001 | 4380,93 | Земли неограниченной собственности | |
| 24 | 18:05:000000:336 | 158,19 | Постоянное (бессрочное) пользование | Казённое учреждение Удмуртской Республики "Управление автомобильными дорогами Удмуртской Республики", ИНН: 1831088158 |
| 25 | 18:05:064001:842 | 108,62 | Частная собственность | |
| 26 | 18:05:000000:894 | 28,38 | Частный сервитут | Публичное акционерное общество "Россети Центр и Приволжье", ИНН: 5260200603 |
| 27 | 18:05:064001:69 (ЕЗП 18:05:000000:237) | 0,55 | Аренда | Публичное акционерное общество "Межрегиональная распределительная сетевая компания Центра и Приволжья", ИНН: 5260200603 |
| 28 | 18:05:064001:28 | 24,63 | Частная собственность | |
| 29 | 18:05:000000:335 | 624,4 | Постоянное (бессрочное) пользование | Казённое учреждение Удмуртской Республики "Управление автомобильными дорогами Удмуртской Республики", ИНН: 1831088158 |
| 30 | 18:05:064001 | 1143,96 | Земли неограниченной собственности | |
| 31 | 18:05:064002:334 | 194,36 | Собственность | Муниципальное образование "Муниципальный округ Глазовский район Удмуртской Республики" |
| 32 | 18:05:064002:163 (ЕЗП 18:05:000000:237) | 0,05 | Аренда | Публичное акционерное общество "Межрегиональная распределительная сетевая компания Центра и Приволжья", ИНН: 5260200603 |
| 33 | 18:05:064002:95 | 0,03 | Частная собственность | |
| 34 | 18:05:064002:57 | 61,35 | Частная собственность | |
| 35 | 18:05:064002:29 | 11,56 | Частная собственность | |
| 36 | 18:05:064002:193 | 17,94 | Частная собственность | |
| 37 | 18:05:064002:31 | 2,09 | Частная собственность | |
| 38 | 18:05:064002:335 | 21,78 | Собственность | Муниципальное образование "Муниципальный округ Глазовский район Удмуртской Республики" |
| 39 | 18:05:000000:1405 | 582,36 | Собственность | Муниципальное образование "Муниципальный округ Глазовский район Удмуртской Республики" |
| 40 | 18:05:064002:96 (ЕЗП 18:05:064002:97) | 9,83 | Частная собственность | |
| 41 | 18:05:064002:109 (ЕЗП 18:05:000000:237) | 0,03 | Аренда | Публичное акционерное общество "Межрегиональная распределительная сетевая компания Центра и Приволжья", ИНН: 5260200603 |
| 42 | 18:05:064002:110 (ЕЗП 18:05:000000:237) | 0,03 | Аренда | Публичное акционерное общество "Межрегиональная распределительная сетевая компания Центра и Приволжья", ИНН: 5260200603 |
| 43 | 18:05:064002:113 | 0,03 | Аренда | Публичное акционерное общество |

| | | | | |
|----|--|---------|--|---|
| | (ЕЗП 18:05:000000:237) | | | "Межрегиональная распределительная сетевая компания Центра и Приволжья", ИНН: 5260200603 |
| 44 | 18:05:064002:114 (ЕЗП 18:05:000000:237) | 0,03 | Аренда | Публичное акционерное общество "Межрегиональная распределительная сетевая компания Центра и Приволжья", ИНН: 5260200603 |
| 45 | 18:05:064002:54 | 37,76 | Частная собственность | |
| 46 | 18:05:064002:101 (ЕЗП 18:05:000000:237) | 0,16 | Аренда | Публичное акционерное общество "Межрегиональная распределительная сетевая компания Центра и Приволжья", ИНН: 5260200603 |
| 47 | 18:05:064002 | 2836,23 | Земли неограниченной собственности | |
| 48 | 18:05:019001:1216 | 27,31 | Собственность | Муниципальное образование "Муниципальный округ Глазовский район Удмуртской Республики" |
| 49 | 18:05:019001:1214 | 83,36 | Собственность | Муниципальное образование "Муниципальный округ Глазовский район Удмуртской Республики" |
| 50 | 18:05:000000:1375 | 85,46 | Собственность | Муниципальное образование "Муниципальный округ Глазовский район Удмуртской Республики" |
| 51 | 18:05:019001:630 | 9,27 | Частная собственность | |
| 52 | 18:05:064001:192 | 55,31 | Частная собственность | |
| 53 | 18:05:019001:745 | 91,93 | Частная собственность | |
| 54 | 18:05:019001:1232 | 1,99 | Собственность | Муниципальное образование "Муниципальный округ Глазовский район Удмуртской Республики" |
| 55 | 18:05:019001 | 3221,23 | Земли неограниченной собственности | |