


**Схема границ предполагаемых к использованию земель или части земельных участков на
кадастровом плане территории в кадастровом квартале 18:05:094001
Местоположение: Удмуртская Республика, Глазовский район, д. Удмуртские Парзи
Площадь земельного участка :3У - 1257 кв.м.**

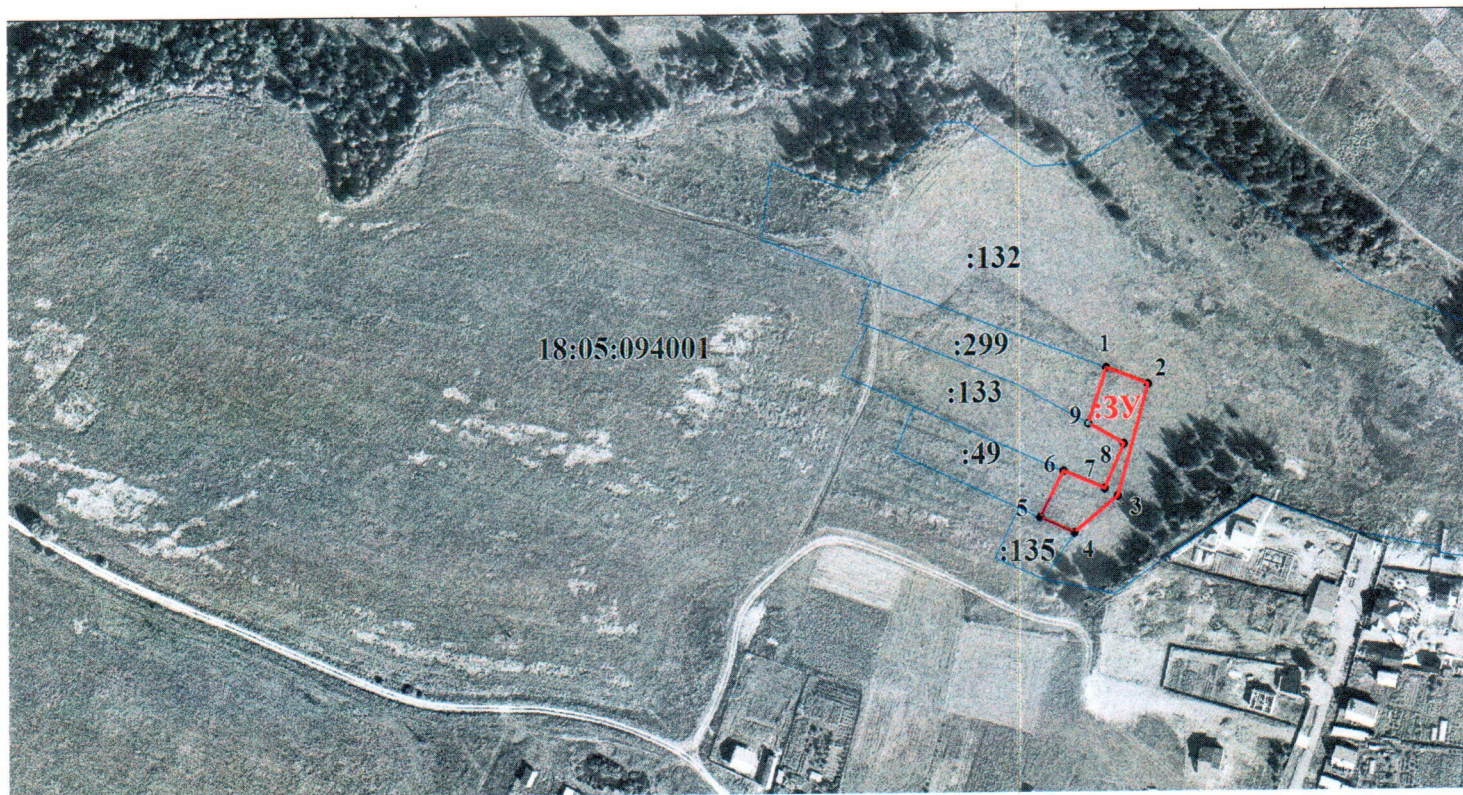

Сведения о характерных точках границ образуемого земельного участка:
Система координат: МСК-18, зона 2

Обозначение характерных точек границ	Координаты, м	
	X	Y
1	518 654,31	2 201 761,35
2	518 647,06	2 201 781,20
3	518 597,07	2 201 767,02
4	518 580,52	2 201 746,38
5	518 587,48	2 201 730,61
6	518 608,40	2 201 741,58
7	518 600,24	2 201 760,93
8	518 620,50	2 201 769,99
9	518 629,57	2 201 752,96
1	518 654,31	2 201 761,35

Доступ к образуемому земельному участку будет осуществляться непосредственно через земельный участок с кадастровым номером 18:05:094001:133.

Кадастровый инженер



О.В. Веселова

УСЛОВНЫЕ ОБОЗНАЧЕНИЯ:

- - Вновь образованная граница земельного участка, имеющиеся сведения о которой достаточны для определения ее местоположения
- - Граница смежного земельного участка
- :3У - Обозначение образуемого земельного участка
- 1 - Точка границы земельного участка
- 18:05:094001 - Кадастровый номер кадастрового квартала