



- Границы:
- Граница Глазовского района
  - Граница МО "Курговское"
  - Граница населенного пункта
  - Проектируемая граница населенного пункта
- Жилые зоны:
- Зона малоэтажной застройки индивидуальными жилыми домами - Ж1
  - Проектируемая зона малоэтажной застройки индивидуальными жилыми домами - Ж1
- Общественно-деловые зоны:
- Зона многофункциональной общественно-деловой застройки - Д1
  - Зона учреждений образования - Д2
  - Зона спортивных сооружений - Д1
  - Зона рекреационных и природных территорий:
  - Зона озеленения общего пользования - Р1
  - Зона пионерского лагеря - Р2
  - Зона базы отдыха - Р2
- Зоны сельскохозяйственного использования:
- Зона сельскохозяйственных угодий - С1
  - Зона объектов сельскохозяйственного назначения - С2
  - Зона садоводческих массивов - С2
- Производственные зоны, зоны инженерной и транспортной инфраструктуры:
- Зона транспортной и инженерной инфраструктур - ЗИ
  - Зона производственно-коммунальных объектов IV-V классов опасности - ПЗ
  - Зона специального назначения:
  - Зона размещения кладбища - К1
- Наименование основных территорий и земель, для которых градостроительные регламенты не устанавливаются:
- Земли лесного фонда - ГЛ
  - Территории, предоставленные для добычи полезных ископаемых - ТПИ

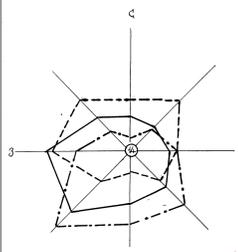

МО "Кожильское"

МО "Штанигуртское"

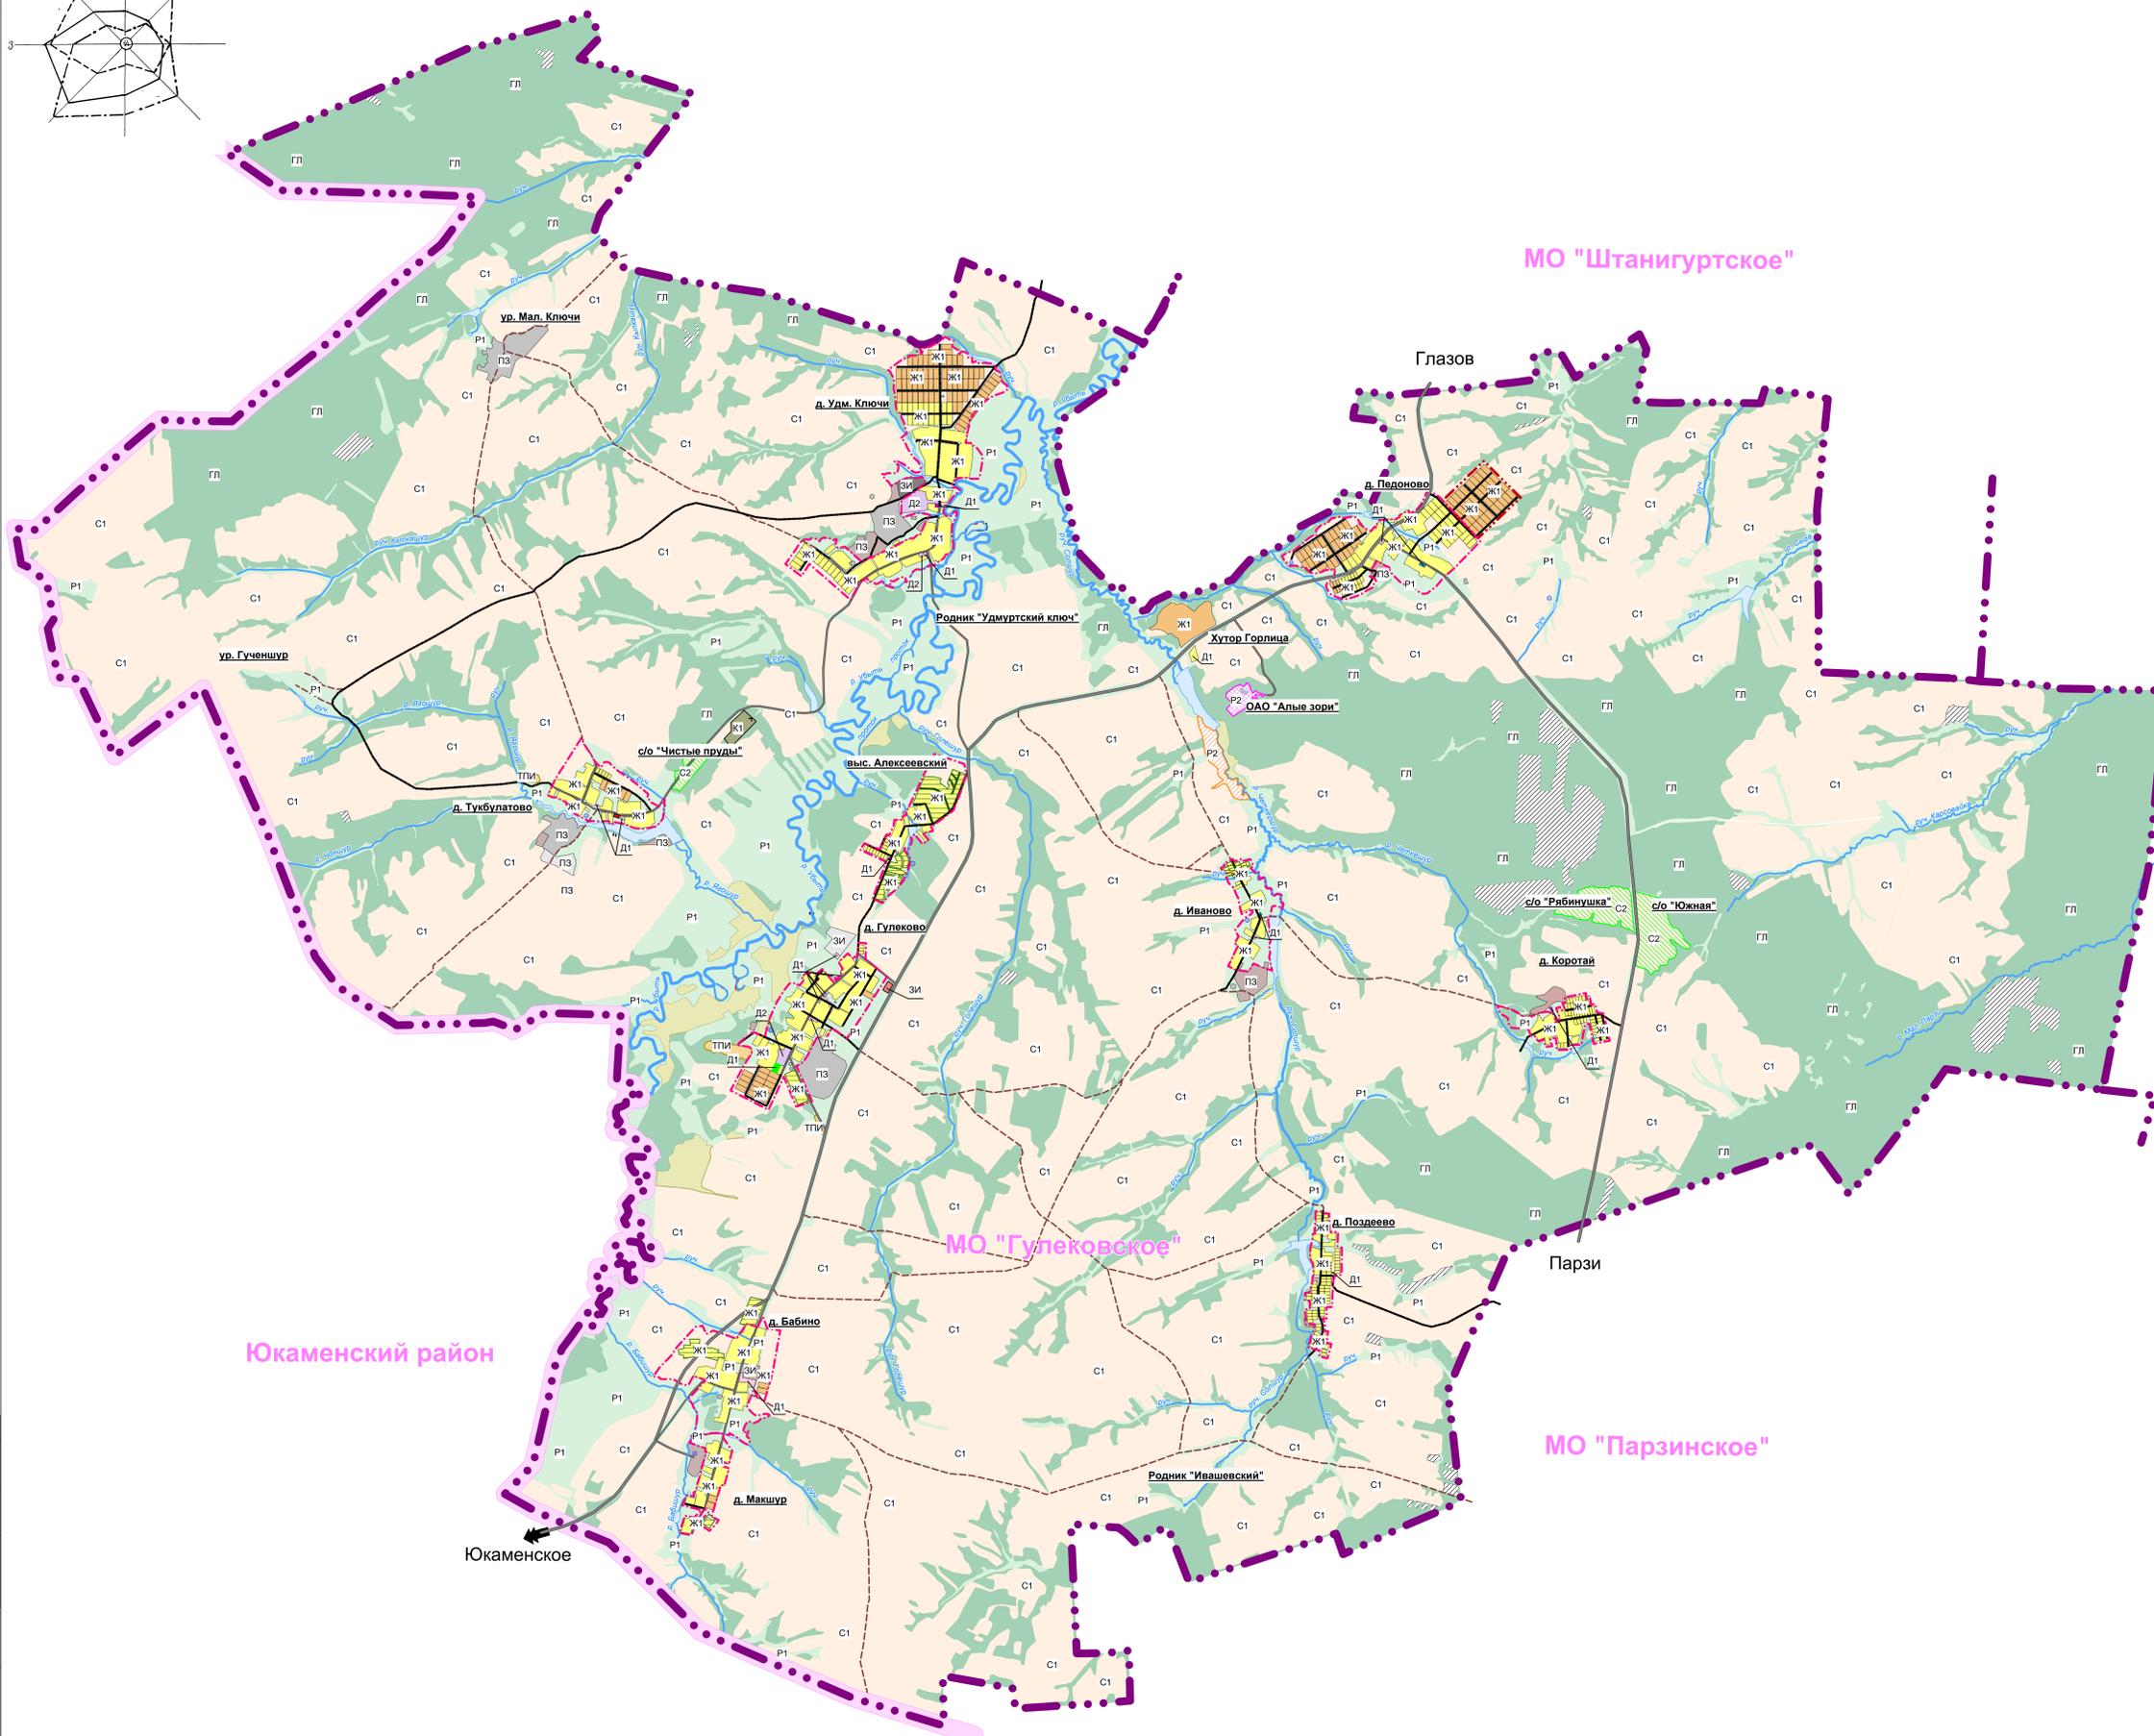

Составлено
Выполнено
Проверено
Утверждено
Дата

М 1:33000								
14141/1- ПЗЗ								
Генеральный план МО "Гулековское" МО "Глазовский район" УР								
Имя	Возврат	Лист	№ д.к.	Полюс	Дата	Страна	Лист	Листов
Разработчик	Бюро	Холщера						
Проверен	Холщера							
ГИП	Першков							

Карта градостроительного зонирования