

Утверждена

(наименование документа об утверждении, включая наименования органов государственной власти или



органов местного самоуправления, принявших решение об утверждении схемы или

подписавших соглашение о перераспределении земельных участков)

от _____ № _____

Схема расположения земельного участка или земельных участков на кадастровом плане территории

Площадь земельного участка		1 335 м²
(указывается проектная площадь образуемого земельного участка, вычисленная с использованием федеральной государственной географической информационной системы, обеспечивающей функционирование национальной системы пространственных данных, которой является федеральная государственная географическая информационная система "Единая цифровая платформа "Национальная система пространственных данных" (далее - информационная система), или иных технологических и программных средств с округлением до 1 квадратного метра. Указанное значение площади земельного участка может быть уточнено при проведении кадастровых работ не более чем на десять процентов)		
Обозначение характерных точек границ	Координаты, м (указываются в случае подготовки схемы расположения земельного участка с использованием информационной системы или иных технологических и программных средств. Значения координат, полученные с использованием указанных технологических и программных средств, указываются с округлением до 0,01 метра)	
	X	Y
1	2	3
н25	532 965,21	2 207 074,59
н26	532 926,05	2 207 066,25
н27	532 919,16	2 207 099,09
н28	532 959,15	2 207 106,61
н25	532 965,21	2 207 074,59

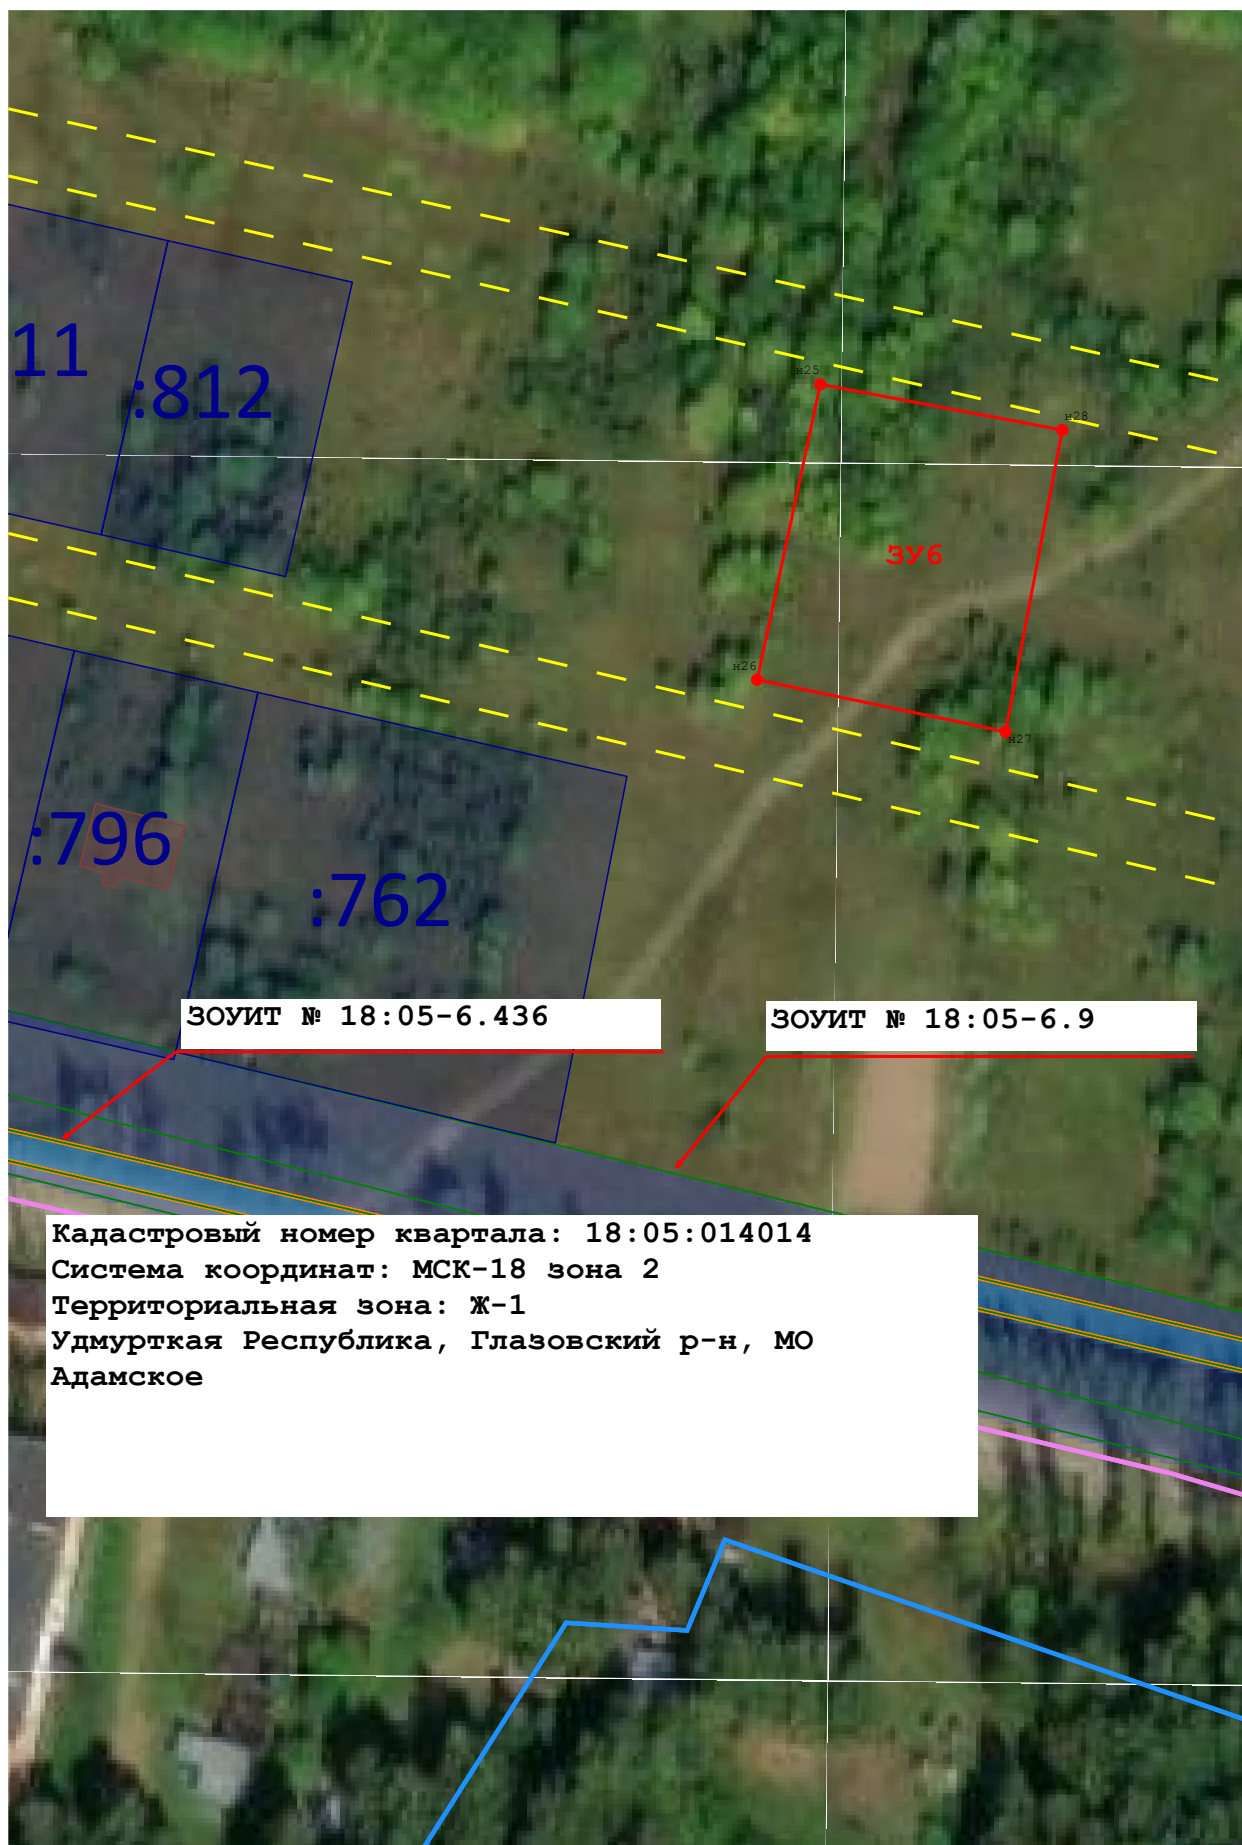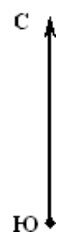

ЗОУИТ № 18:05-6.436

ЗОУИТ № 18:05-6.9

Кадастровый номер квартала: 18:05:014014
Система координат: МСК-18 зона 2
Территориальная зона: Ж-1
Удмуртская Республика, Глазовский р-н, МО
Адамское

Масштаб 1:1 000


Условные обозначения:



- Слой спутниковой карты




- Граница кадастрового квартала

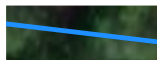

- Граница муниципального образования



- Надписи кадастрового номера земельного участка

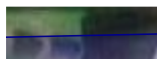

- Существующая часть границы, имеющиеся в ЕГРН сведения о которой достаточны для определения ее местоположения



- Вновь образованная часть границы, сведения о которой достаточны для определения ее места положения



- характерная точка границы вновь образуемого земельного участка, сведения о которой отсутствуют в ЕГРН



- Проезд/проход к вновь образованному участку

ЗОУИТ № 18:05-6.9 - Зона с особыми условиями использования территории (охранная зона объекта электросетевого хозяйства-воздушной линии электропередачи – ЛЭП-10 кВ ф. 3 ПС «Горная»)

ЗОУИТ № 18:05-6.436 - Охранная зона газораспределительной сети с кадастровым номером 18:05:000000:1871 "Газораспределительные сети д.Солдырь Глазовского района Удмуртской Республики", протяженностью 11826 м, расположенных по адресу: Удмуртская Республика, Глазовский район, д. Солдырь